


**2. SITUACE**  
**DOPRAVNÍ SYSTÉM - VARIANTA OBOUSMĚRKA**  
**STARÉ SÍDLIŠTĚ**

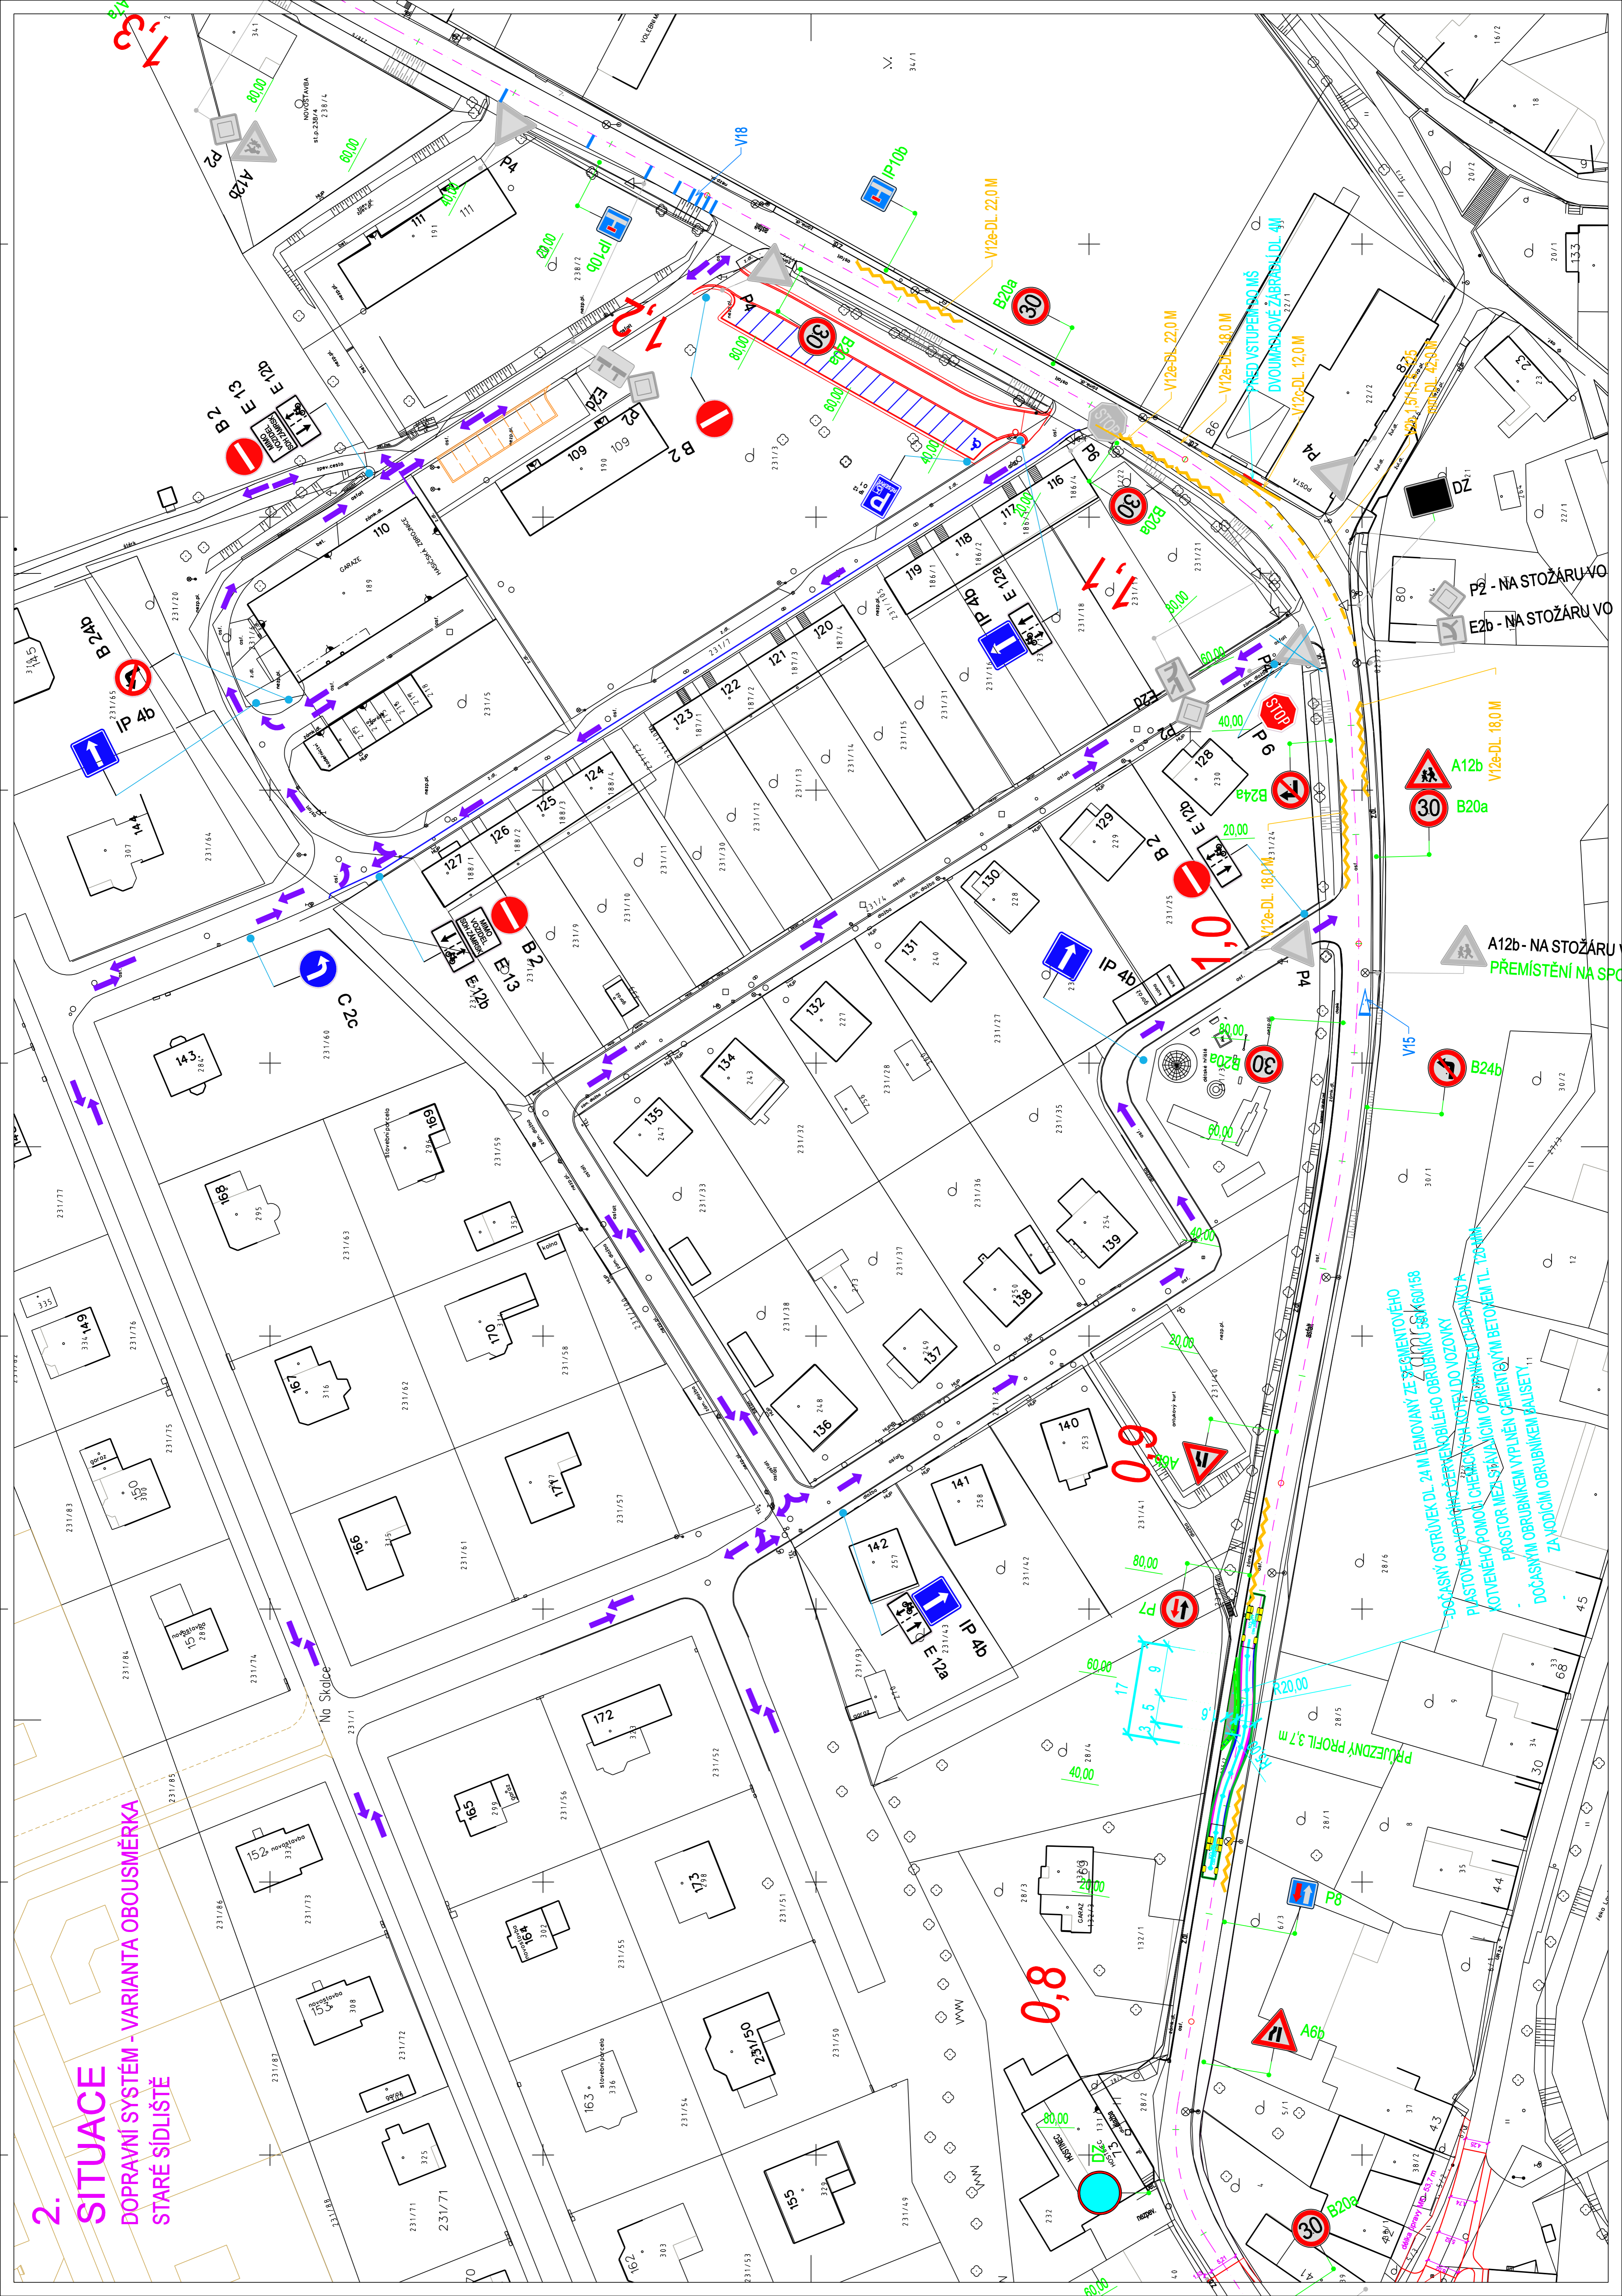


PROJEZDNÝ PROFIL 3,7 m

0,8

1,0

A12b - NA STOŽÁRU PŘEMÍSTĚNÍ NA SP

V12e-DL 18,0 M

V12e-DL 22,0 M

V12e-DL 22,0 M

V12e-DL 48,0 M

V12e-DL 12,0 M

V18

V15

















